


215 375

Cerco de Alambre hi 1,60

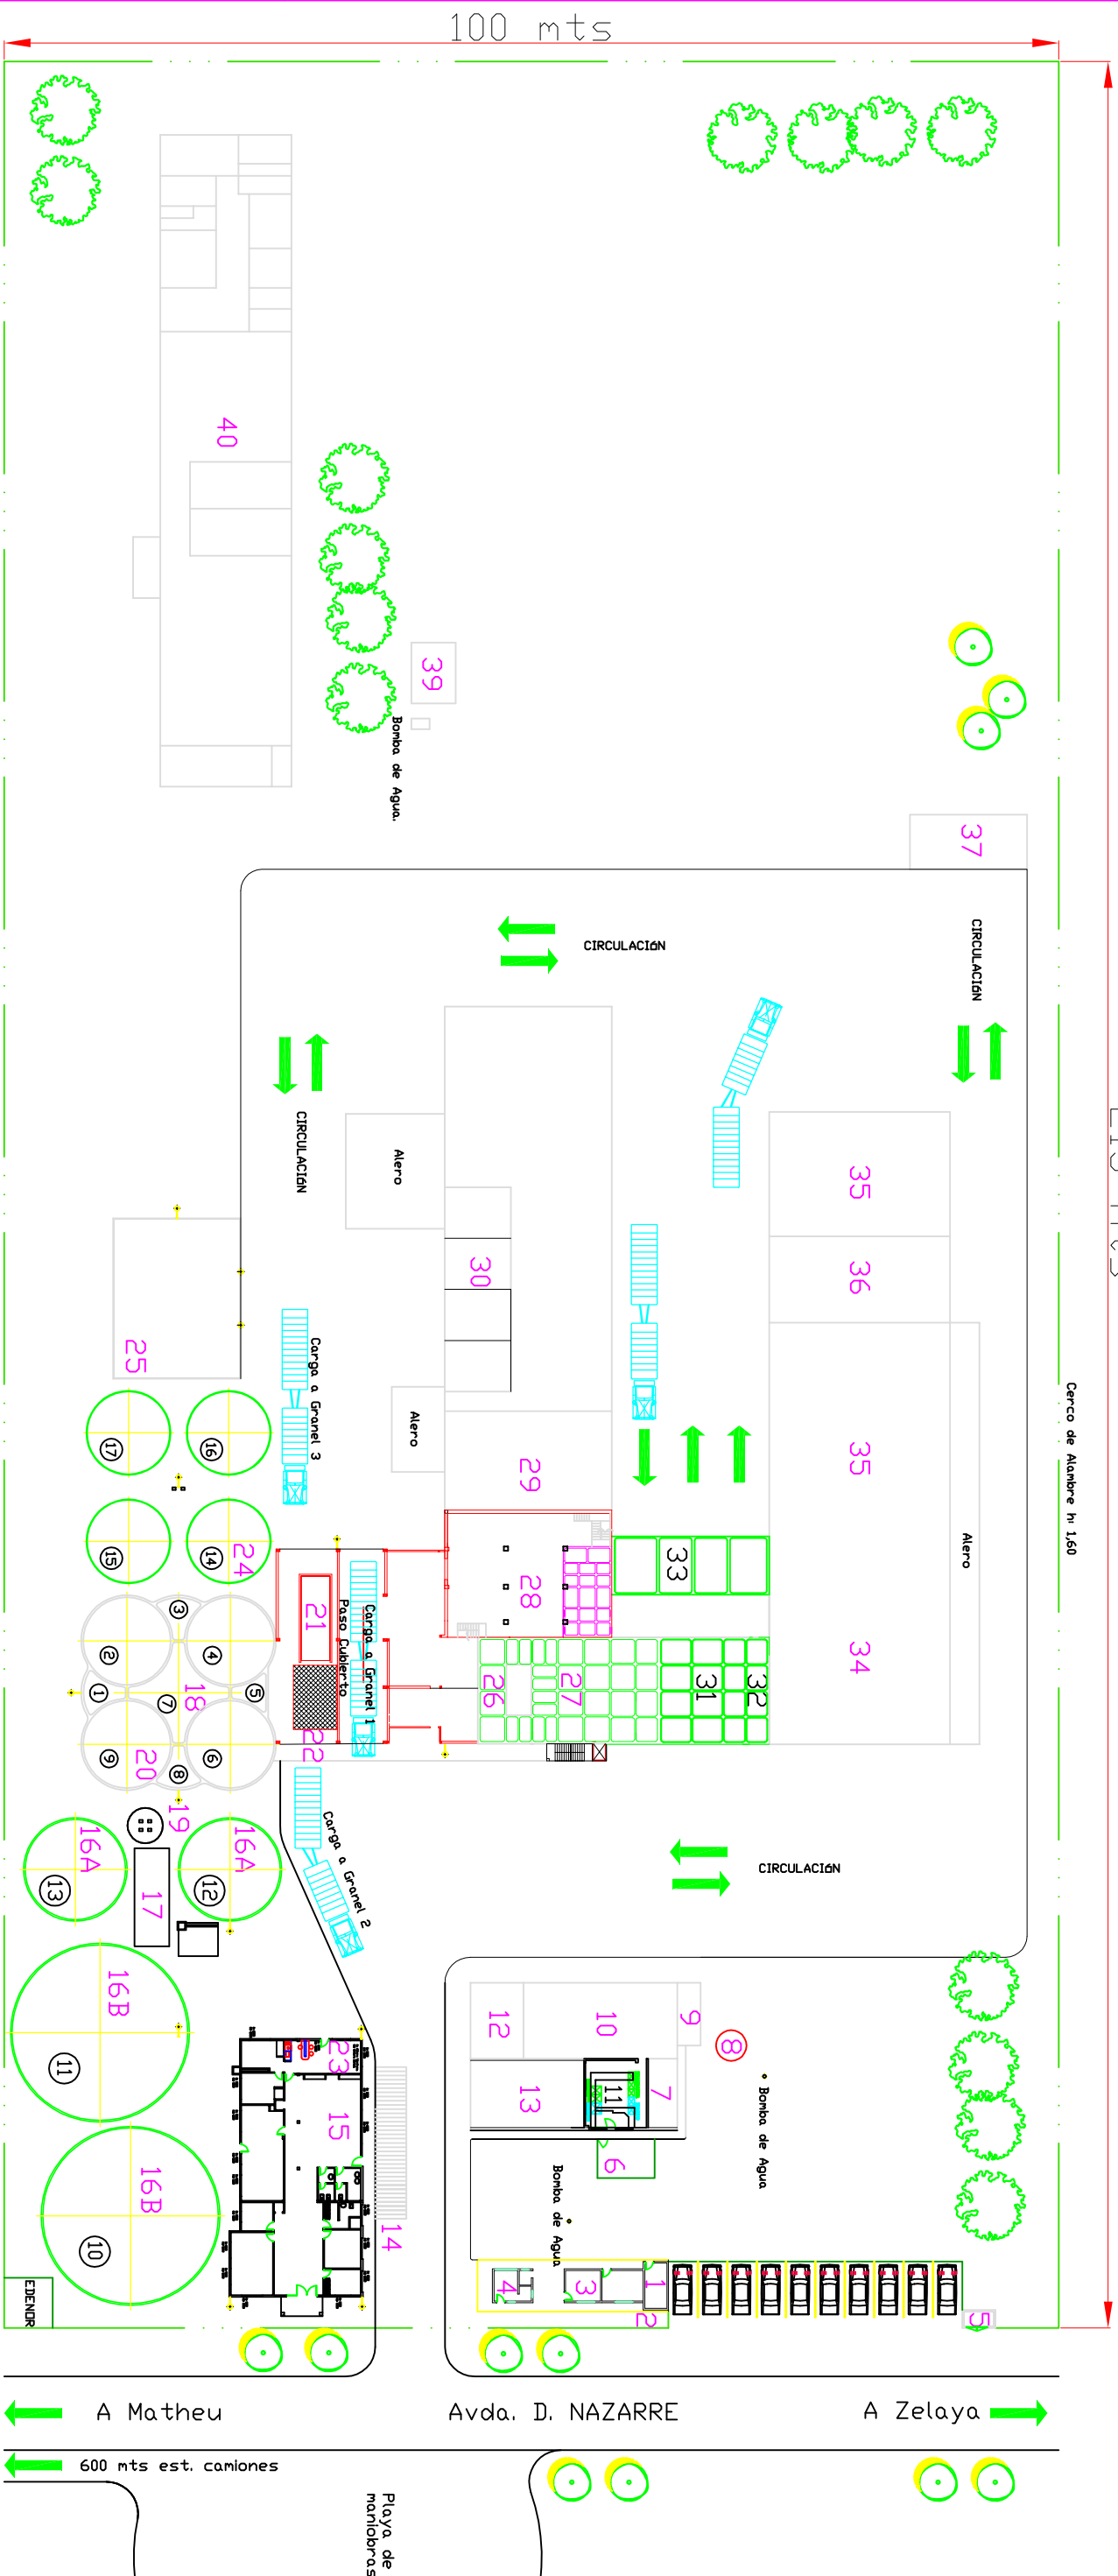

SILUETA DE SUPERFICIE PLANTA GENERAL

25	Tratado de Soja.	1	
24	Silos Médicos para Soja.	1	
23	Oficina balanza y tablero eléctrico accpio.	1	
22	Recepción de Granos.	1	
21	Plataforma Voladora.	1	
20	Silos de 14" x4" para Materia Prima.	1	
19	Elevador.	1	
18	Proyección Sola de Zanuda sobre Silos.	1	
17	Secadora 800/h	1	
16	Silos Médicos para Motz.	1	
15	Laboratorio y Oficinas.	1	
14	Balanza.	1	
13	Comedor.	1	
12	Sanitarios y Vestuarios.	1	
11	Sala de Tableros.	1	
10	Sala de Coldera.	1	
9	Compresores.	1	
8	Tanque de Materia Prima.	1	
7	Vitrinado	1	
6	Transformadores.	1	
5	Planta Reductora de Gas.	1	
4	Porterío.	1	
3	Dapleto.	1	
2	Bicicletero.	1	
1	Depósito	1	
	Pos Denominación	Cont Plano o Código	Modelo:
30	Caldas de Materia Prima.	1	
29	Depósito de Materia Prima en Bolsas.	1	
28	Mazclado de Microingredientes.	1	
27	Mazclado y Molenda.	1	
26	Prensado.	1	
	Pos Denominación	Cont Plano o Código	Modelo:

Planta Motheu

Anexo I

Niro PLANT

20602-01C

ARCHIVO:

REEMPLAZA:

Cont Plano o Código

Modelo: